

T.C.
POSOF İLÇESİ
BELEDİYE BAŞKANLIĞI

Tarih: 06/03/2026

Konu: 18. MADDE İMAR UYGULAMASI ASKIYA ÇIKARMA VE İLAN TUTANAĞI

ASKIYA ÇIKARMA İLAN TUTANAĞI

İlçemiz Merkez Mahallesi Ada: 140 parsel: 87, 88, 89, 90, 91 ve 92 nolu parsellerde tamamında 3194 sayılı İmar Kanunu'nun 18. madde uygulanmasına yönelik, onaylı imar planı kapsamında hazırlanan dop hesabı, parselasyon planları, dağıtım cetvelleri ve uygulamaya esas diğer tüm bilgi ve belgelerin 3194 sayılı İmar Kanunu'nun 19. maddesi gereği 05.03.2026 tarih ve 8 sayılı Belediye Encümen Kararı ile onaylanmış olup, İmar uygulaması (düzenleme) işlemi Belediyemiz ilan panosunda 06.03.2026 tarihinden itibaren 1(Bir) ay süreyle askıya çıkarılmıştır.

İlan olunur.

Tolga SUCU

Yazı İşl.Müd.


İbrahim AYDIN

Zabıta Komiseri

Meriç ÖLÇER

Tekniker

RÖLEVE ÖLÇÜ KROKISI

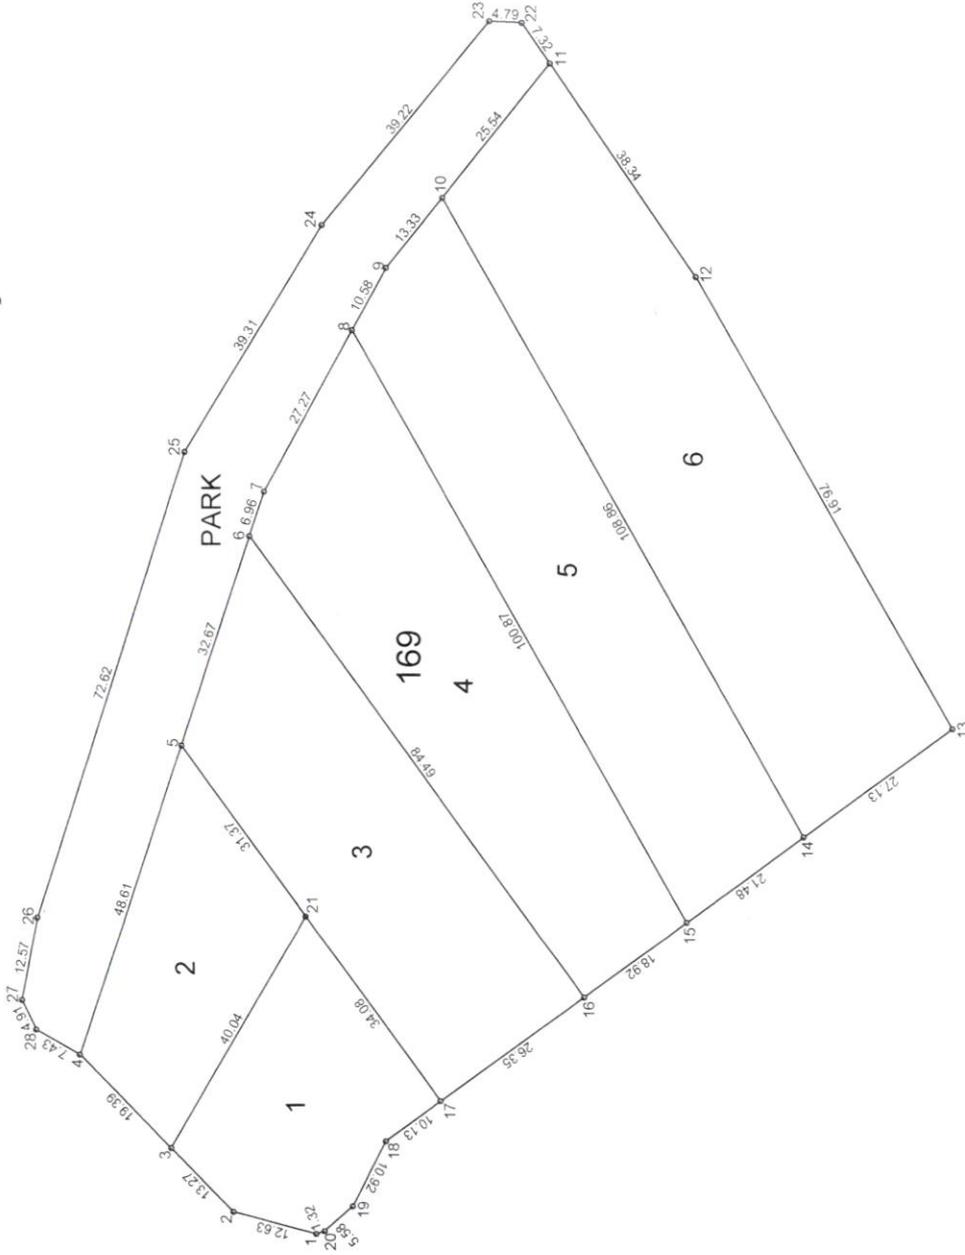

ITRF(42-3)

Nokta Adı	Y	X	MKK
169/1	561211.020	4596905.381	0.09
169/2	561214.350	4596917.559	0.09
169/3	561223.905	4596926.766	0.09
169/4	561237.865	4596940.221	0.09
169/5	561284.100	4596925.198	0.09
169/6	561315.168	4596915.104	0.09
169/7	561321.789	4596912.952	0.09
169/8	561345.753	4596899.932	0.09
169/9	561355.048	4596894.883	0.09
169/10	561385.460	4596886.553	0.09
169/11	561385.400	4596870.601	0.09
169/12	561353.096	4596849.050	0.09
169/13	561353.096	4596849.050	0.09
169/14	561286.657	4596811.359	0.09
169/15	561270.569	4596833.203	0.09
169/16	561257.829	4596850.499	0.09
169/17	561246.612	4596865.729	0.09
169/18	561230.985	4596886.946	0.09
169/19	561215.215	4596899.990	0.09
169/20	561211.482	4596904.143	0.09
169/21	561258.643	4596906.864	0.09
169/22	561391.451	4596874.714	0.09
169/23	561391.666	4596879.497	0.09
169/24	561361.339	4596904.360	0.09
169/25	561327.688	4596924.671	0.09
169/26	561286.408	4596946.457	0.09
169/27	561246.041	4596948.706	0.09
169/28	561241.586	4596946.647	0.09

İLİ : ARDAHAN	DÜZENLEYEN	UYGUNDUR (BELEDİYE/İL ÖZEL İDARESİ)	KADASTRO MÜDÜRLÜĞÜ
İLÇESİ : POSOF	ADI SOYADI : Harita Mühendisi	KONTROL EDEN	KONTROL EDİLMİŞTİR
MAH./KÖYÜ : MERKEZ	ÜNvani : Melida HOŞ		
PAFTASI :	TARİH :		
ADA/PARSEL : 169/....	İMZA : <i>M. Hoş</i>		

PARSELASYON DURUM HARITASI

İLİ : ARDAHAN
İLÇESİ : POSOF
MAH. : MERKEZ

4597000 + 561200

4597000 + 561300

4597000 + 561400


4597000 + 561500

4596900 + 561200

4596900 + 561300

4596900 + 561400

4596900 + 561500

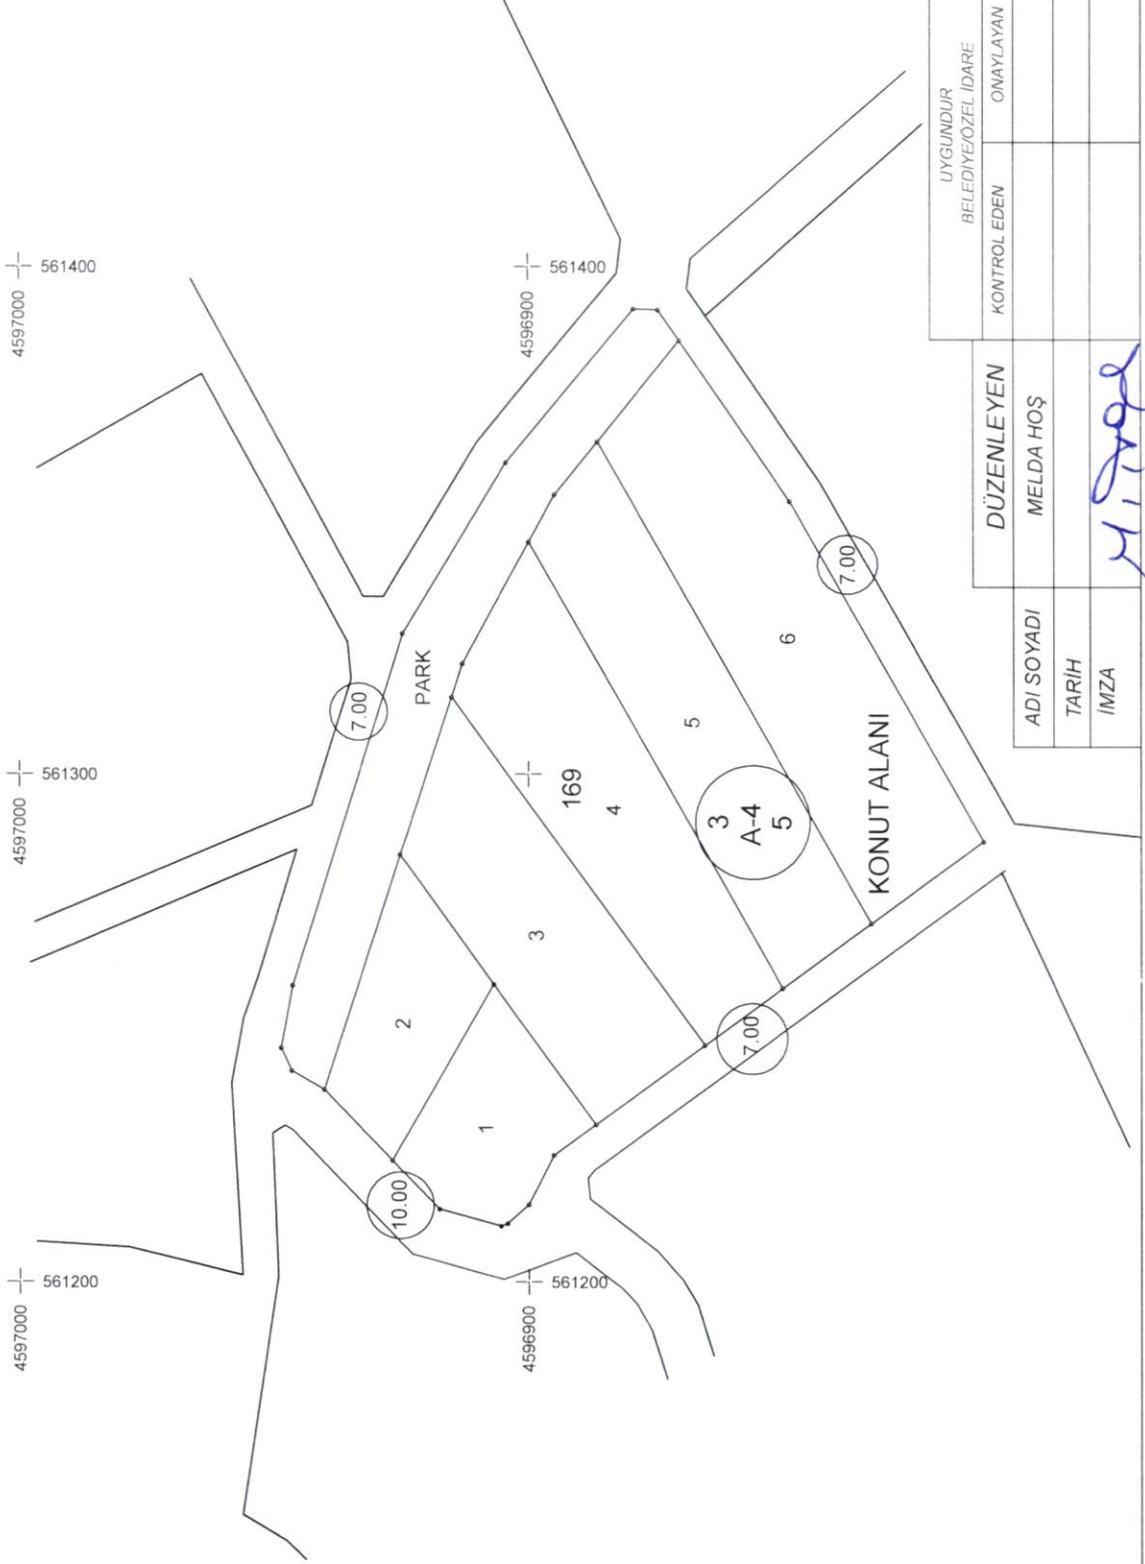

ADI SOYADI
TARİH
İMZA

DÜZENLEYEN
MELDA HOŞ
M. Hoş


UYGUNDUR
BELEDİYE/ÖZEL İDARE
KONTROL EDEN
ONAYLAYAN

KONTROL EDİLMİŞTİR
KADASTRO MÜDÜRLÜĞÜ

DÜZENLEME SINIR KROKİSİ

İLİ : ARDAHAN
İLÇESİ : POSOF
MAH. : MERKEZ

1 / 1000

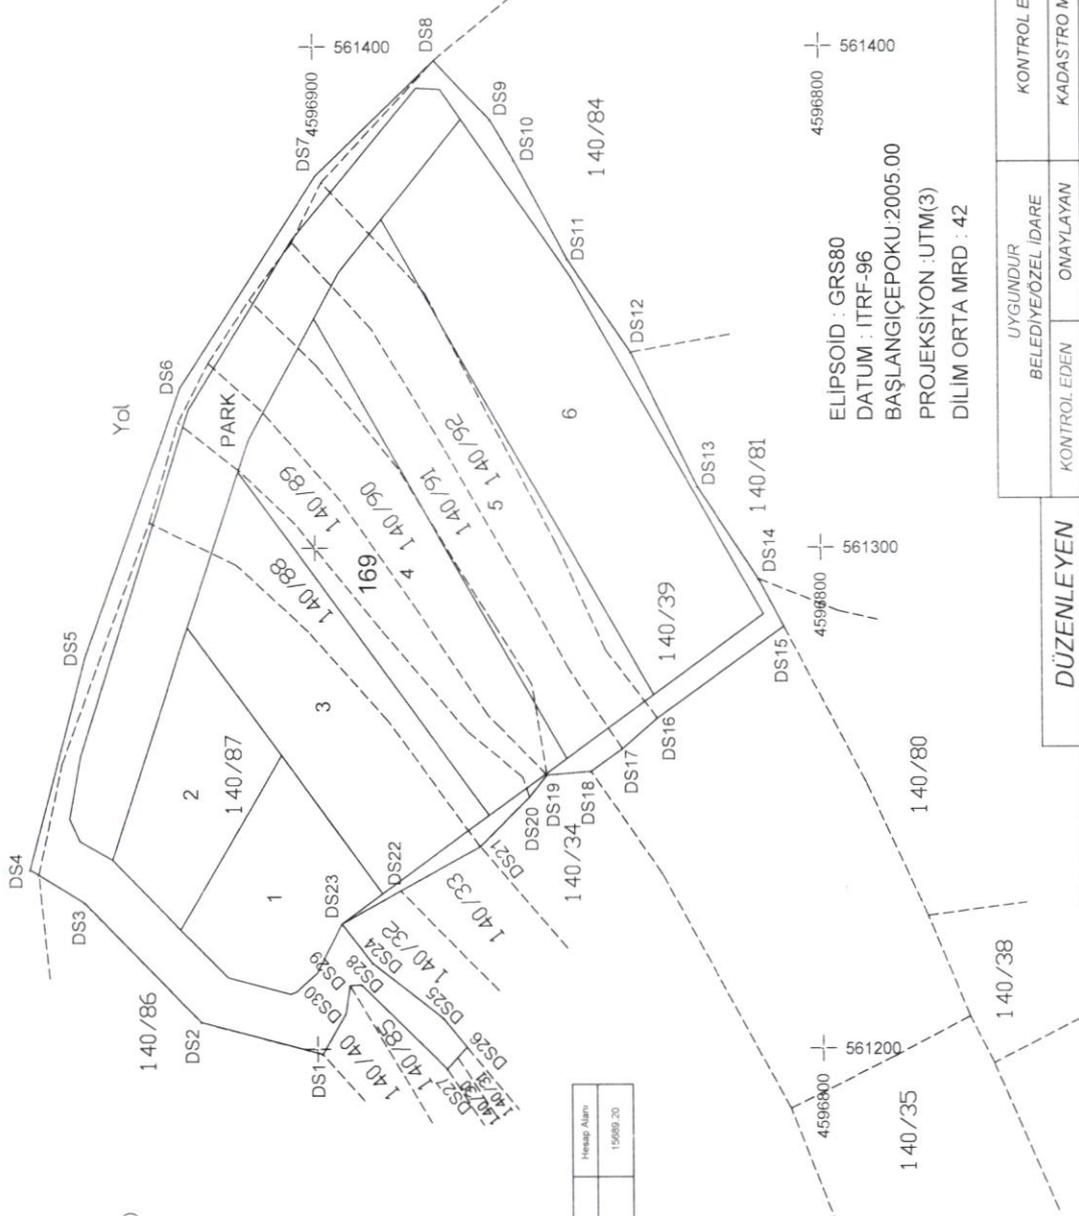

DÜZENLEME SINIRI NOKTALARI (ITRF)

Nokta Adı	Y	X
DS1	561198.970	4596859.000
DS2	561205.430	4596822.850
DS3	561239.270	4596859.000
DS4	561278.236	4596859.000
DS5	561332.048	4596820.285
DS6	561374.208	4596899.573
DS7	561397.770	4596859.000
DS8	561377.230	4596860.230
DS9	561357.420	4596849.850
DS10	561338.000	4596837.410
DS11	561332.170	4596849.850
DS12	561284.163	4596817.351
DS13	561285.840	4596832.570
DS14	561259.800	4596839.480
DS15	561254.586	4596854.430
DS16	561250.220	4596857.890
DS17	561231.950	4596883.410
DS18	561217.120	4596880.000
DS19	561206.070	4596875.040
DS20	561200.350	4596870.390
DS21	561195.960	4596874.390
DS22	561192.670	4596874.390
DS23	561212.670	4596883.540
DS24	561207.050	4596884.300

Ada / Parsel	Nochtalar	Hesap Alanı
D. SINIR	DS17, DS18, DS19, DS24, DS23, DS17, DS17, DS10, DS26, DS26, DS19, DS18, DS25, DS24, DS22, DS22, DS27, DS20, DS19, DS18	15699,20

ELİPSOİD : GRS80
DATUM : ITRF-96
BAŞLANGIÇ POKU : 2005 00
PROJEKSİYON : UTM(3)
DİLİM ORTA MRD : 42

DÜZENLEYEN	UYGUNDUR		KONTROL EDİLMİŞTİR
	KONTROL EDEN	ONAYLAYAN	
ADI SOYADI	MELDA HOŞ		
TARİH			
İMZA	<i>M. Hoş</i>		

TOPLAM ALAN : 18908.29 TOPLAM PAY : 18908.29 TOPLAM KAMULAŞTIRMA : 0.00 TOP. DÜZENLE. GİRMEYEN: 3594.12 TOP. DÜZENLEMeye GİREN: 15314.17				KADASTRO KAYITLARI ÖZETİ			SAYFA NO: 1 İLİ : ARDAHAN İLÇESİ : POSOF KÖY/MAH. : MERKEZ		
SNo	Pafta	Ada/Par	Alan	Hisse	Malik	Babası	Pay	Cinsi	
1		140/39	7579.72	TAM	ÜNAL KAPLAN	KEMAL	7579.72	TARLA	
2		140/87	5304.01	1/2	YÜSUF KÖSE	KERİM	2652.01	TARLA	
3		140/87	5304.01	1/2	SALİH KÖSE	KERİM	2652.00	TARLA	
4		140/88	1298.14	1/5	AKİF EKİCİ	EŞREF	259.62	TARLA	
5		140/88	1298.14	1/5	NURAY BALCI	HALİT	259.63	TARLA	
6		140/88	1298.14	1/5	MUHLİS EKİCİ	EŞREF	259.63	TARLA	
7		140/88	1298.14	1/5	TUFAN EKİCİ	EŞREF	259.63	TARLA	
8		140/88	1298.14	1/5	TUNAR ÖZCAN	MÜSLÜM ORH	259.63	TARLA	
9		140/89	879.11	1/5	NURAY BALCI	HALİT	175.83	TARLA	
10		140/89	879.11	1/5	TUNAR ÖZCAN	MÜSLÜM ORH	175.82	TARLA	
11		140/89	879.11	1/5	MUHLİS EKİCİ	EŞREF	175.82	TARLA	
12		140/89	879.11	1/5	AKİF EKİCİ	EŞREF	175.82	TARLA	
13		140/89	879.11	1/5	TUFAN EKİCİ	EŞREF	175.82	TARLA	
14		140/90	1252.22	1/5	TUFAN EKİCİ	EŞREF	250.45	TARLA	
15		140/90	1252.22	1/5	MUHLİS EKİCİ	EŞREF	250.45	TARLA	
16		140/90	1252.22	1/5	AKİF EKİCİ	EŞREF	250.44	TARLA	
17		140/90	1252.22	1/5	NURAN BALCI	HALİT	250.44	TARLA	
18		140/90	1252.22	1/5	TUNAR ÖZCAN	MÜSLÜM	250.44	TARLA	
19		140/91	1280.57	1/5	NURAY BALCI	HALİT	256.12	TARLA	
20		140/91	1280.57	1/5	TUNAR ÖZCAN	MÜSLÜM ORH	256.12	TARLA	
21		140/91	1280.57	1/5	TUFAN EKİCİ	EŞREF	256.11	TARLA	
22		140/91	1280.57	1/5	MUHLİS EKİCİ	EŞREF	256.11	TARLA	
23		140/91	1280.57	1/5	AKİF EKİCİ	EŞREF	256.11	TARLA	
24		140/92	1314.52	1/5	MUHLİS EKİCİ	EŞREF	262.91	TARLA	
25		140/92	1314.52	1/5	AKİF EKİCİ	EŞREF	262.91	TARLA	
26		140/92	1314.52	1/5	TUFAN EKİCİ	EŞREF	262.90	TARLA	
27		140/92	1314.52	1/5	TUNAR ÖZCAN	MÜSLÜM ORH	262.90	TARLA	
28		140/92	1314.52	1/5	NURAY BALCI	HALİT	262.90	TARLA	

Melike HOŞ
Arşiv Mühürü